


SEHRADICE

ÚZEMNÍ PLÁN

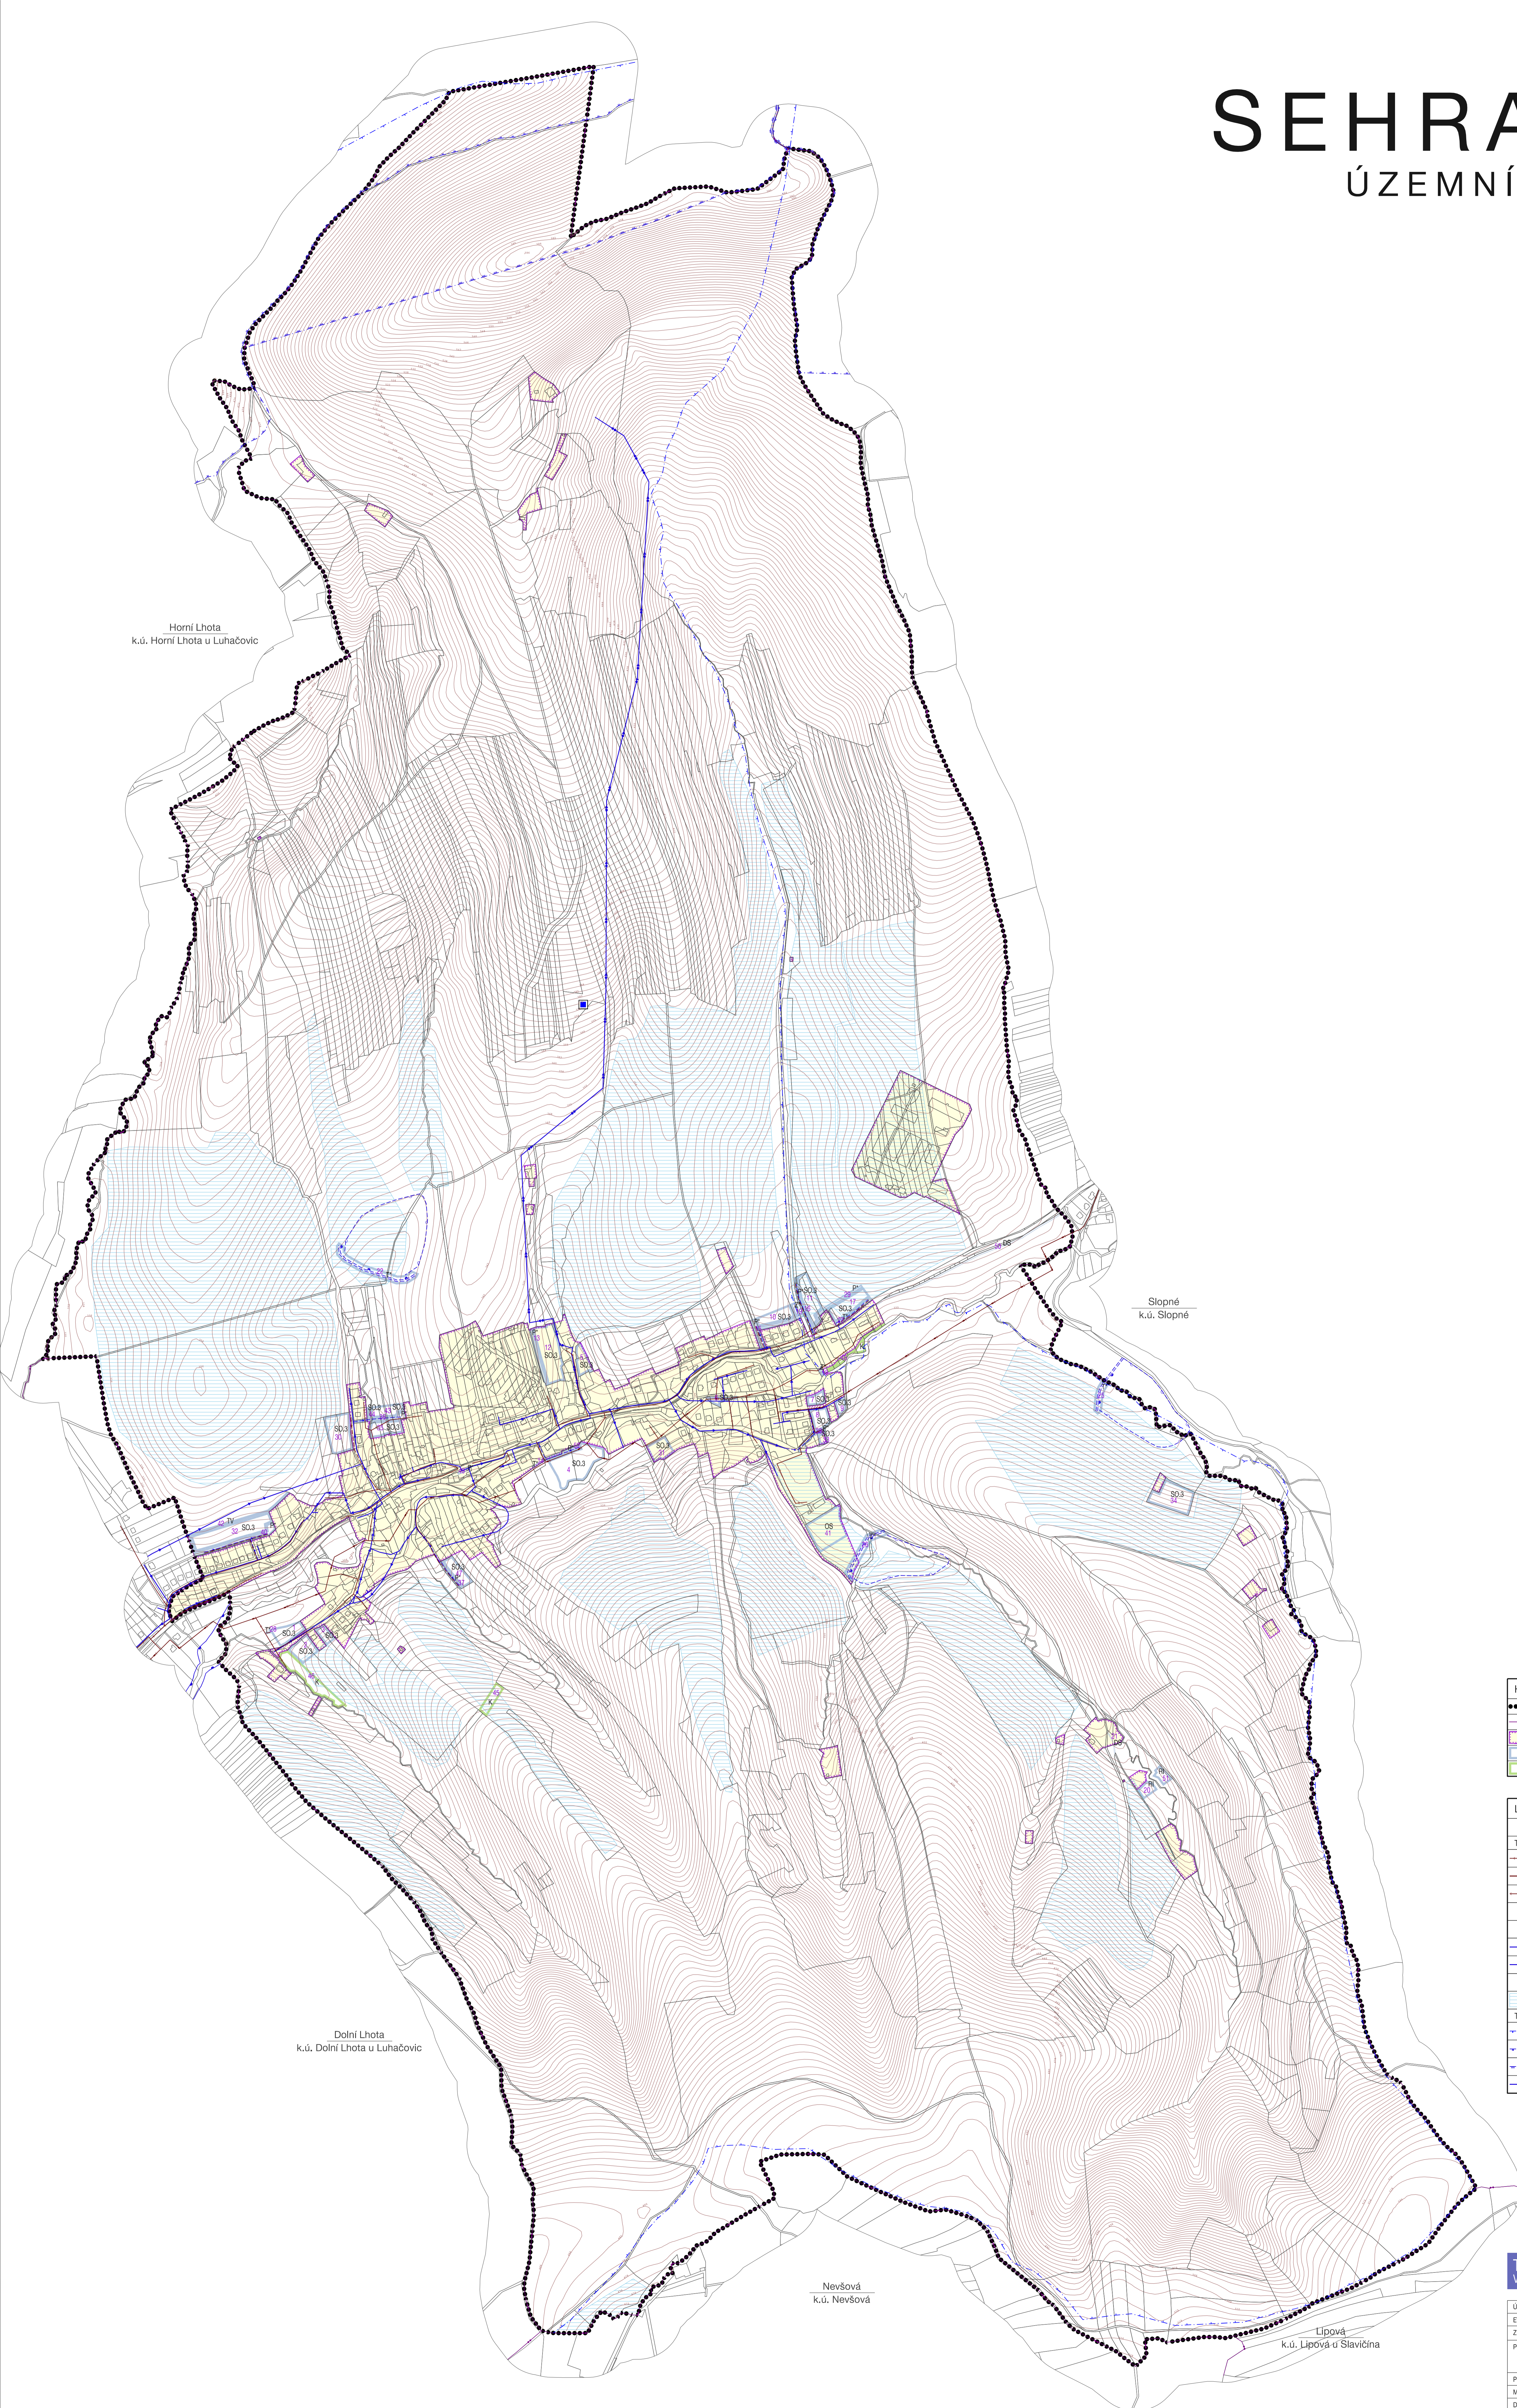

Horní Lhota
k.ú. Horní Lhota u Luhačovic

Slopné
k.ú. Slopné


Dolní Lhota
k.ú. Dolní Lhota u Luhačovic

Nevšová
k.ú. Nevšová

Lipová
k.ú. Lipová u Slavčína

HRANICE, IDENTIFIKACE PLOCH	
	hranice katastrálního území
	hranice katastrálních území
	hranice zastavěného území ke dni 28. 3. 2013
	návrhové plochy - zastavitelné
	návrhové plochy - plochy změn v krajině

LIMITY VYUŽITÍ ÚZEMÍ	
STAV	NÁVRH
TECHNICKÁ INFRASTRUKTURA	
	kanalizace splásková
	kanalizace splásková nadměrná
	kanalizace odtělová
	potrubí návn
	rešený prostor potrubí
	Hlavní vodovodní řad
	místní vodovodní řad
	vodájem
	meliorace
TECHNICKÉ LIMITY	
	ochranné pásmo II. stupně II.B přírodních léčivých zdrojů
	ochranné pásmo vodního zdroje II. stupně
	ochranné pásmo vodního zdroje III. stupně
	záplavové území

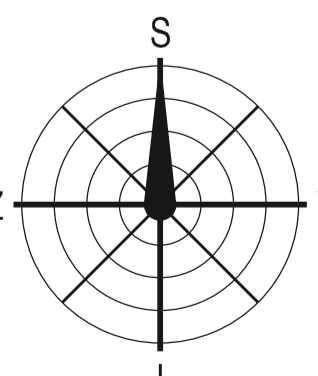

TECHNICKÁ INFRASTRUKTURA VODNÍ HOSPODÁŘSTVÍ

ÚZEMNÍ PLÁN SEHRADICE		
EVIDENČNÍ ČÍSLO: 212 - 003 - 493		
ZHOTOVITEL: URBANISTICKÉ STŘEDISKO BRNO, SPOL. S R. O.		
PROJEKTANTI: ING. ARCH. V. OZNEROVÁ		
	ING. ARCH. M. VÁVRA, ING. ARCH. MGR. M. VÁVROVÁ	
	ING. P. VESELY, MGR. T. DOLEŽALÁ, ING. J. HRNČIŘ	
PORÁDZATEL: OBECNÍ ÚŘAD SEHRADICE		
MĚŘÍTKO: 1:5 000		
DATUM: ŘÍJEN 2013		